



- UWAGI:
- Wykonawca przed przystąpieniem do robót zobowiązany jest do zapoznania się ze wszystkimi dokumentacjami branżowymi i budowlanymi.
 - Wszystkie wymiary podane są w centymetrach. Nie wolno brać żadnego wymiaru mierząc bezpośrednio z rysunku. Obowiązkiem wykonawcy jest sprawdzenie wymiaru w naturze. W wypadku jakiegokolwiek zmiany lub różnicy zauważonej między projektem a stanem faktycznym wykonawca zobowiązany jest przekazać tę informację do biura projektowego.
 - Roboty budowlano-instalacyjne muszą być prowadzone z równoległą bieżącą koordynacją międzybranżową.
 - W sprawach nie określonych dokumentacją obowiązującą:
 - prawo budowlane
 - warunki techniczne, jakim powinny odpowiadać budynki ich usytuowanie
 - warunki techniczne wykonania i odbioru robót budowlano-montażowych (wg Ministerstwa Budownictwa i Instytutu Techniki Budowlanej),
 - normy Polskiego Komitetu Normalizacyjnego (P.K.N.),
 - instrukcje, wytyczne, świadectwa dopuszczenia, alasty Instytutu Techniki Budowlanej,
 - instrukcje, wytyczne i warunki techniczne producentów i dostawców materiałów budowlano-instalacyjnych,
 - przepisy techniczne instytucji kontrolujących jakość materiałów i wykonywanych robót.
 - Wszelkie elementy konstrukcyjne wykonane zgodnie z projektem konstrukcji.
 - Projekt chroniony prawem autorskim.

Piętro +3			
LP	Nazwa pomieszczenia	Posadzka	Pow(m ²)
3.01	Korytarz	Lastryki istniejące	5,97
3.02	Schody	Deska dębowa	9,33
3.03	Szatkna damska	Wykładzina PCV	19,02
3.04	Łazienka damska	Wykładzina PCV	9,05
3.05	Pomieszczenie pomocnicze	Wykładzina PCV	12,41
3.06	Szatkna męska	Wykładzina PCV	58
3.07	Łazienka męska	Wykładzina PCV	10,41
3.08	Poddasze	Plyta OSB	8,76
Suma			132,95

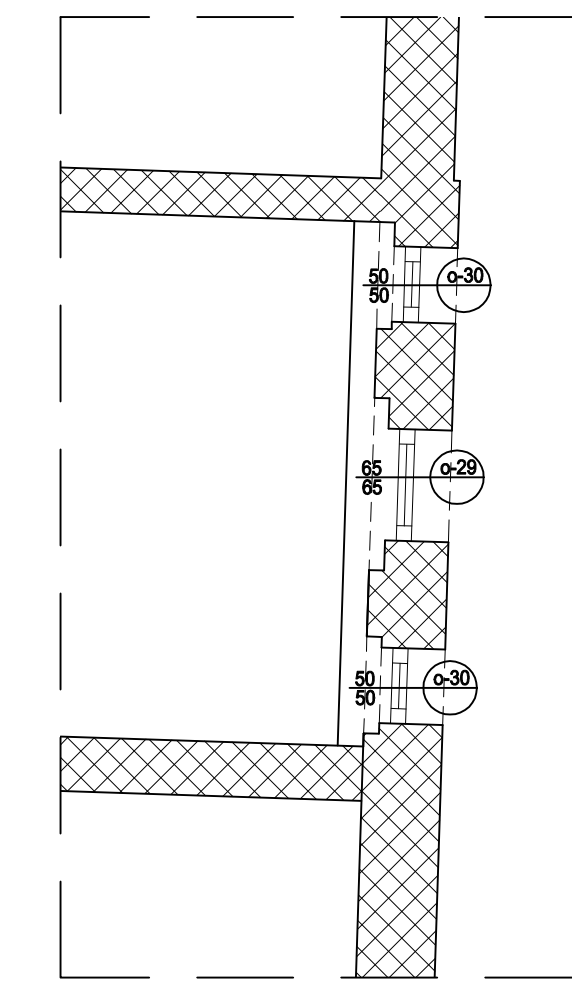

- LEGENDA:
- ściana istniejąca
 - wyburzenia
 - ściana projektowana murowana
 - ściana projektowana g/k
- EI30 - ODOPORNOSC OGNIOWA STOLARKI
S - DRZWI DYMOSZCZELNE
REI120 - ŚCIANA O ODOPORNOSCI OGNIOWEJ 120min

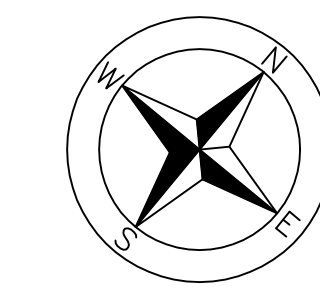

BARTBUD Sp. z o.o.		
WIELOBRANŻOWA PRACOWNIA PROJEKTOWA GRUPA PROJEKTOWA: REMBOWSKI I SYNOWIE		
ZAMAWIAJĄCY	NADODRZAŃSKI ODDZIAŁ STRAŻY GRANICZNEJ	
ADRES	UL. POPRZECZNA 1, 66-602 KROSNO ODRZAŃSKIE	
ADRES INWESTYCJI	59-220 Legnica ul. Partyzantów 22/23 jednostka ewidencyjna 026/201_1 obręb 0010, Stare Miasto działka nr 441	
TYTUŁ PROJEKTU	PRZEBUDOWA I REMONT BUDYNKU STRAŻY GRANICZNEJ WRAZ Z NIEZBEDNĄ INFRASTRUKTURĄ TECHNICZNĄ W RAMACH ZADANIA INWESTYCYJNEGO „MODERNIZACJA PSG w m. LEGNICA”	
NAZWA OPRACOWANIA	„PRZEBUDOWA I REMONT BUDYNKU STRAŻY GRANICZNEJ WRAZ Z NIEZBEDNĄ INFRASTRUKTURĄ TECHNICZNĄ”	
BRANŻA	ARCHITEKTURA	DATA
FAZA	PROJEKT ARCHITKTONICZNO-BUDOWLANY	09.12.2022
TREŚĆ RYSUNKU	Rzut PIĘTRA +3	SKALA 1:50
AUTORZY:	imię i nazwisko:	numer uprawnień (specjalność)
PROJEKTANT	mgr inż. arch. Bartosz Rembowski	upr. nr MA/020/14 (specjal. architektoniczna)
PROJEKTANT	mgr inż. arch. Marcin Gil	upr. nr MA/057/12 (specjal. architektoniczna)
SPRAWDZAJĄCY	mgr inż. arch. Jakub Nowak	upr. nr Wa-72/93 (specjal. architektoniczna)
PROJEKTANT	mgr inż. arch. Katarzyna Kawka	upr. nr LUB/0130/PBS/15 (specjal. inst. sanitarne)
PROJEKTANT	Krzysztof Śmaga	upr. nr 1333/LB/91 (specjal. inst. elektryczne)
SPRAWDZAJĄCY	mgr inż. arch. Anna Goździewska	upr. nr MAZ/0406/POOS/12 (specjal. inst. san.)
SPRAWDZAJĄCY	Ślawomir Kotelba	upr. nr LUB/0075/PWBE/15 (specjal. inst. elektr.)
PROJEKTANT	mgr inż. arch. Marcin Berliński	upr. nr Wa-422/01 (specjal. konstrukcje)
SPRAWDZAJĄCY	mgr inż. arch. Radosław Gralek	upr. nr WKP/0321/PWOK/16 (specjal. konstr.)