


KŁODZKO
ul. Wyspiańskiego 2
skala 1:500

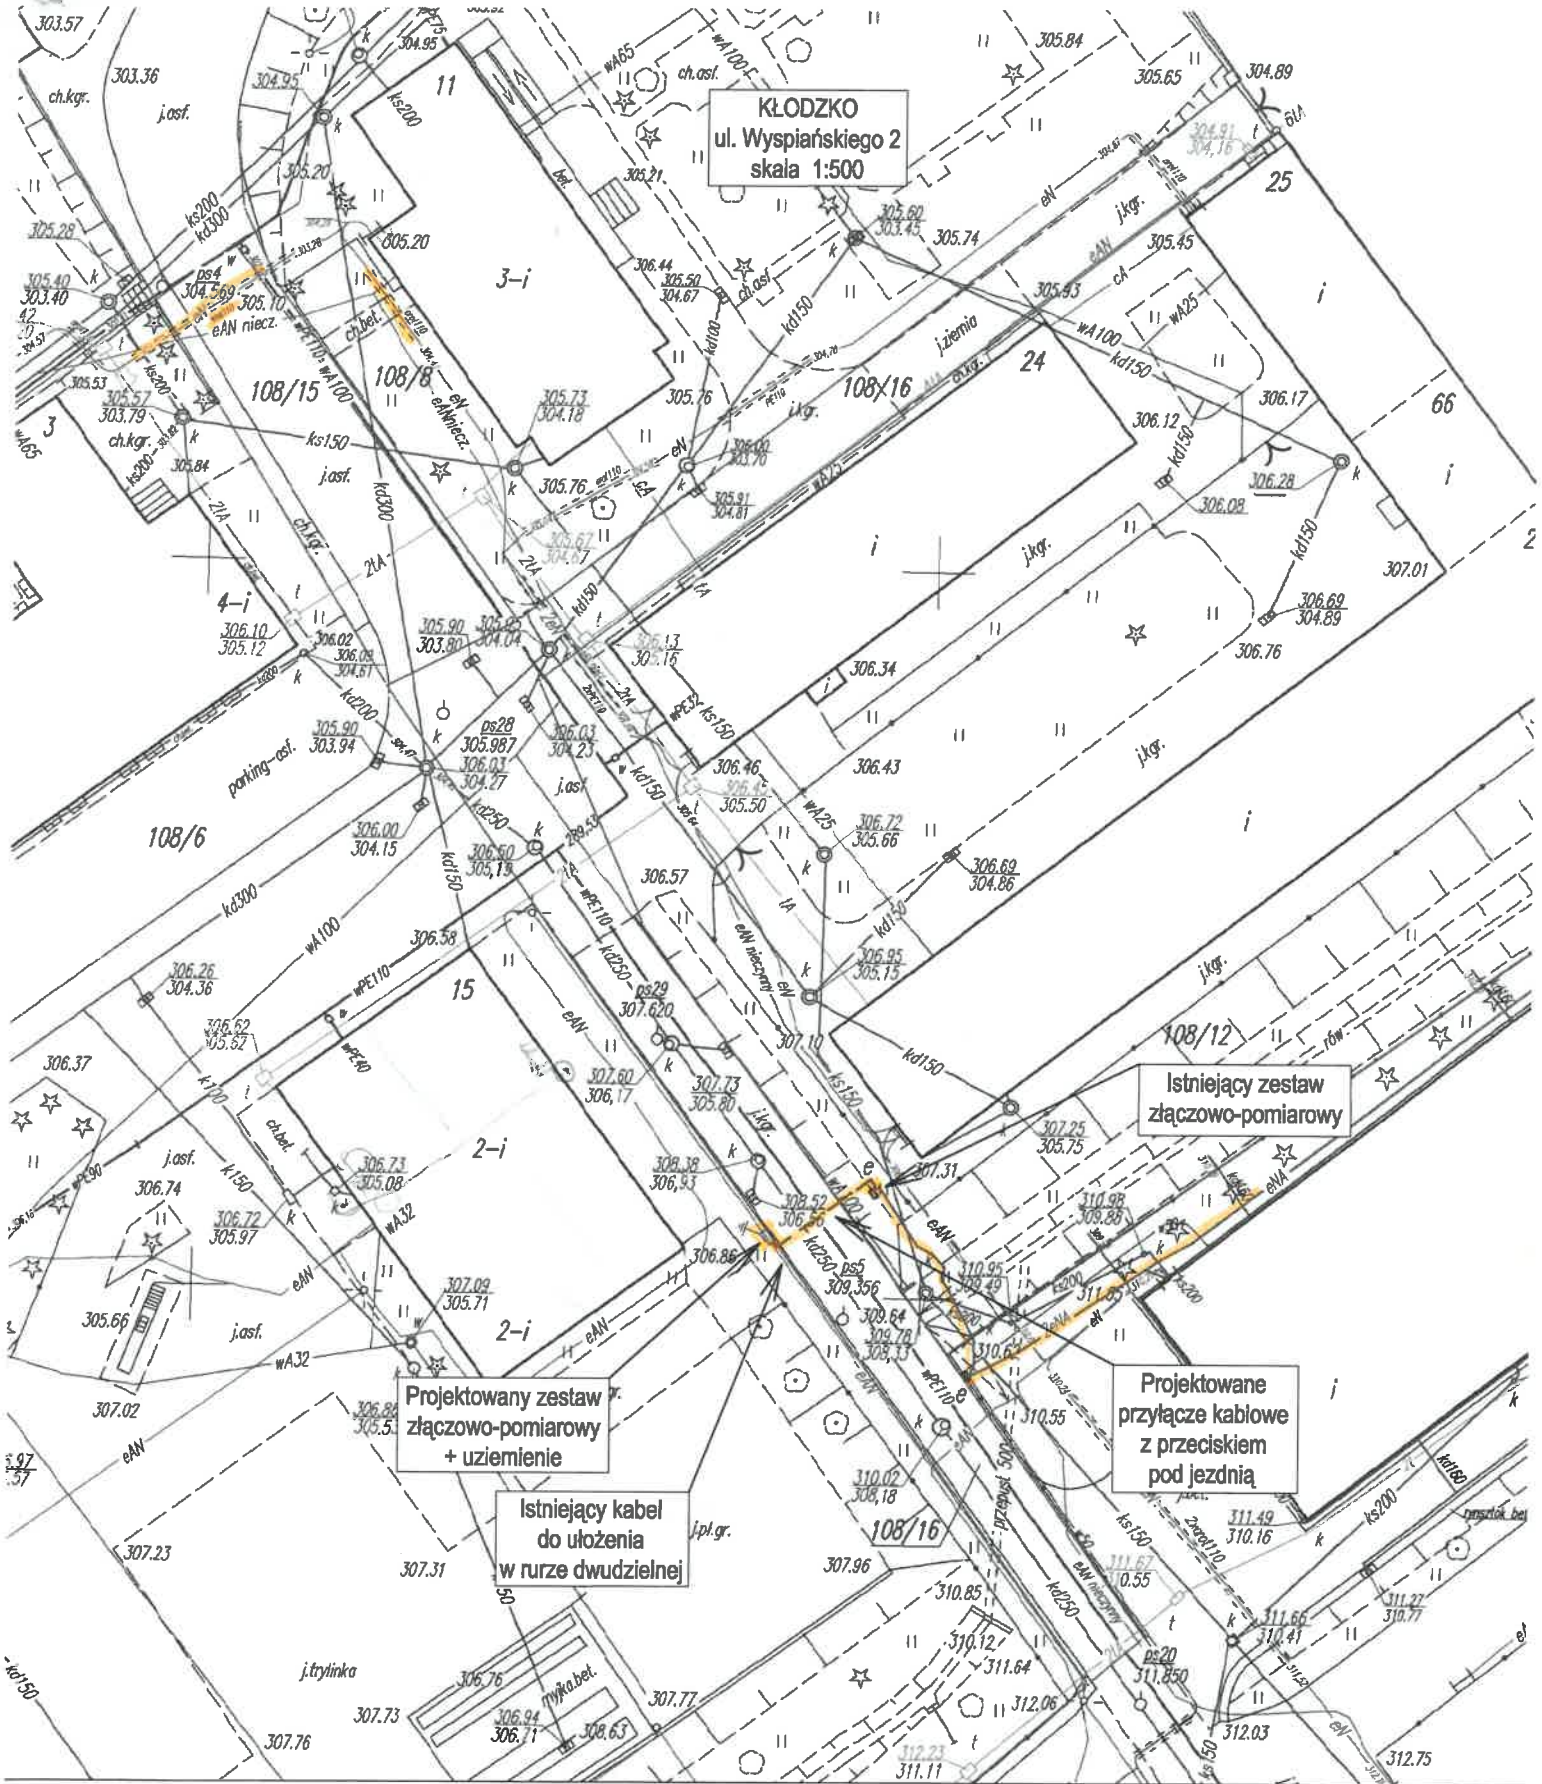

Istniejący zestaw
złączowo-pomiarowy

Projektowany zestaw
złączowo-pomiarowy
+ uziemienie

Istniejący kabel
do ułożenia
w rurze dwudzielnej

Projektowane
przyłącze kablowe
z przeciskiem
pod jezdnią