


OSTROŚŁUP O PODSTAWIE
250 X 250 mm I WYSOKOŚCI 100 mm

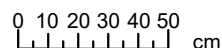



Rysunek nr 2

widok ściany tylnej
(widok z terytorium polski)



Rysunek nr 3

Podstawa betonowa
rzut z góry

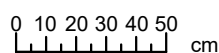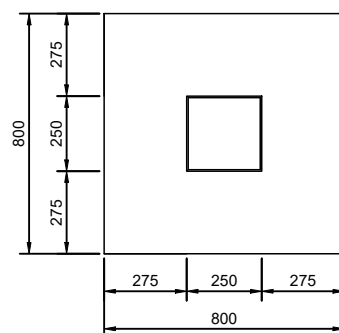


SKALA 1:25
wymiar w mm


RYSUNEK POGLĄDOWY NAKŁADKI NA SŁUP BETONOWY

Rysunek nr 4

ROZWINIĘCIE NAKŁADKI NA BETONOWY SŁUP GRANICZNY

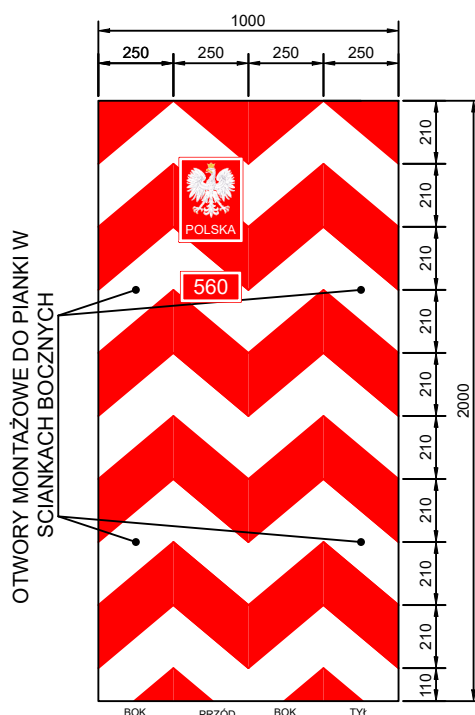



SKALA 1:25
wymiary w cm

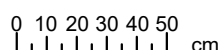

RYSUNEK POGLĄDOWY
NAKŁADKI NA SŁUP BETONOWY

Rysunek nr 5

TABLICZKA Z PRZYKŁADOWYM NUMEREM ZNAKU GRANICZNEGO

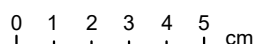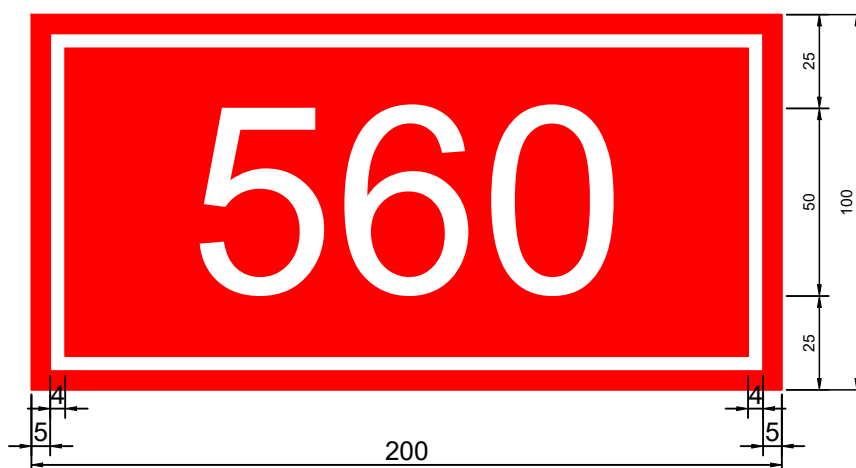

SKALA 1:2
wymiary w mm

RYSUNEK POGLĄDOWY
TABLICZKI Z NUMEREM ZNAKU
GRANICZNEGO

Rysunek nr 6



0 1 2 3 4 5 cm

SKALA 1:2
wymiary w mm

RYСУNEK POGLĄDOWY
TABLICZKI Z GODŁEM RP